



1、行政楼安装调试联动泵工程示意图

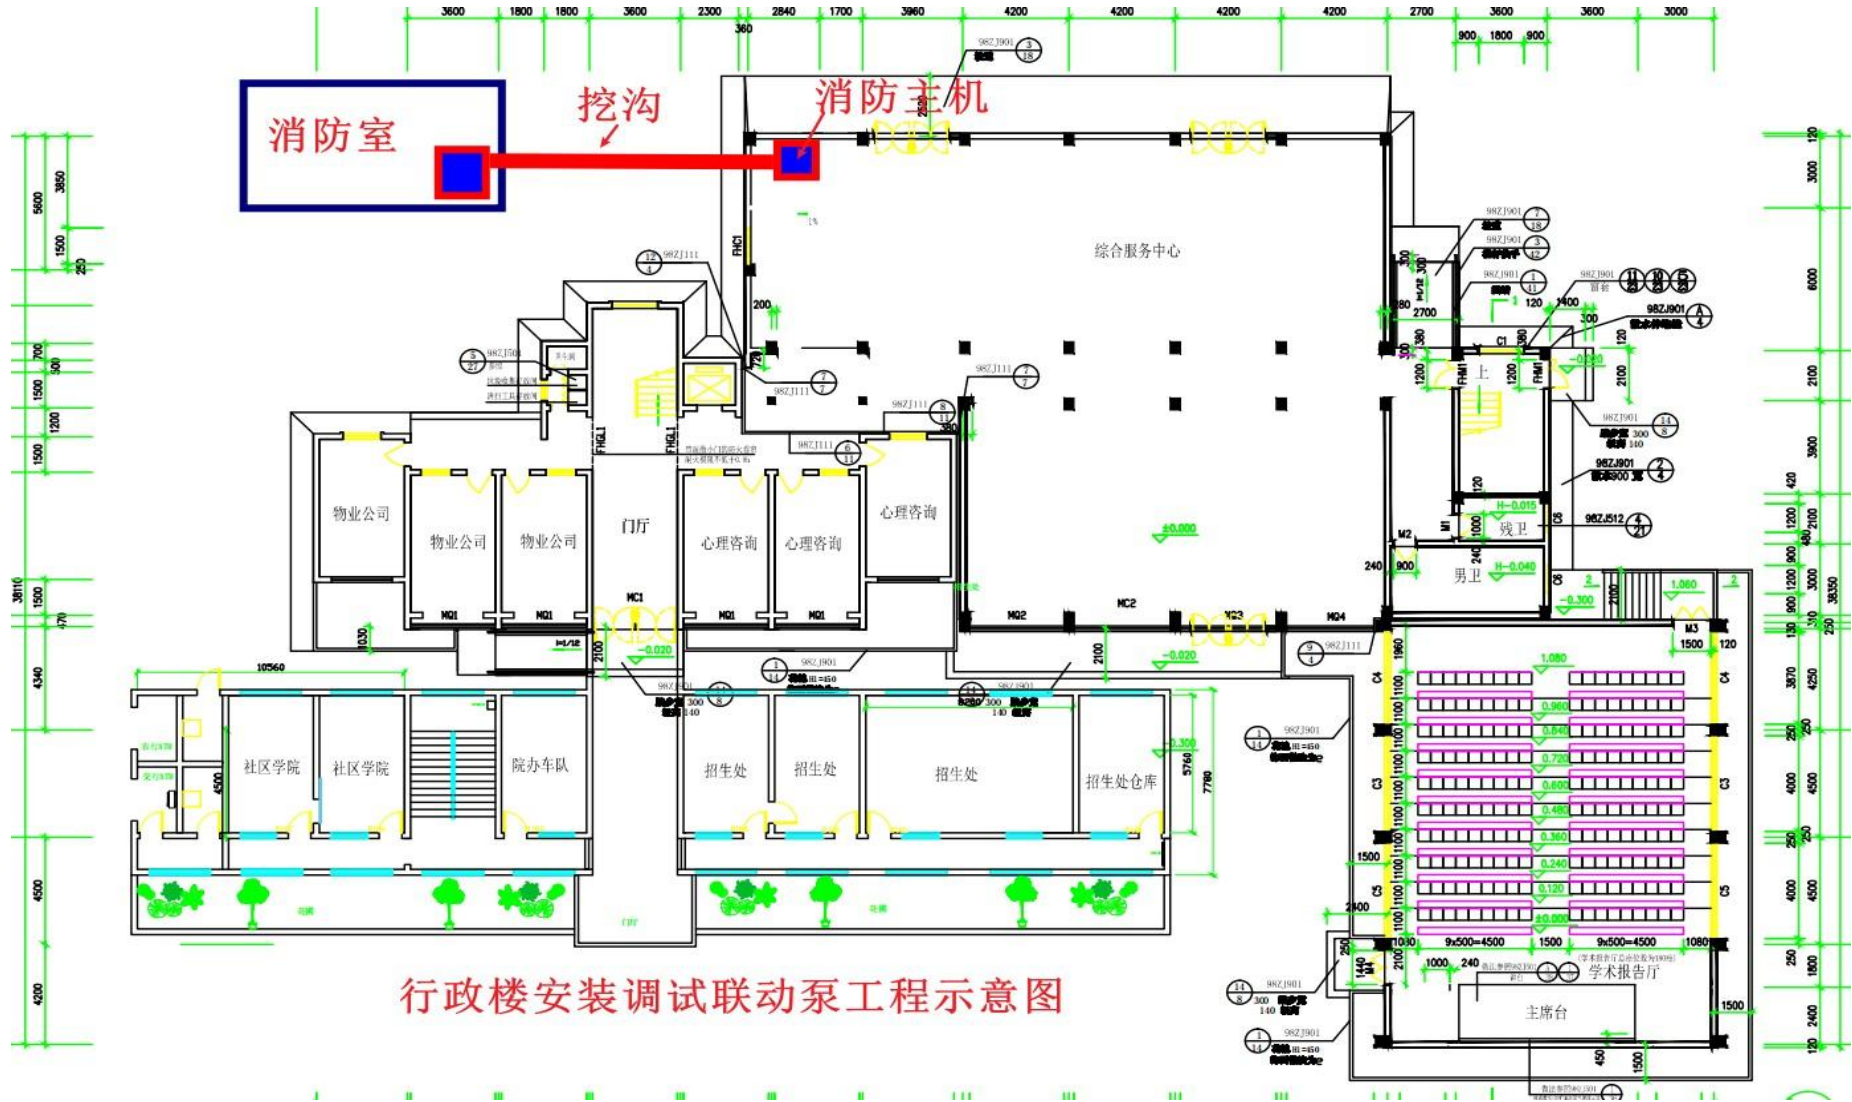


行政楼安装调试联动泵工程示意图

2、16 栋学生宿舍光纤布线示意图

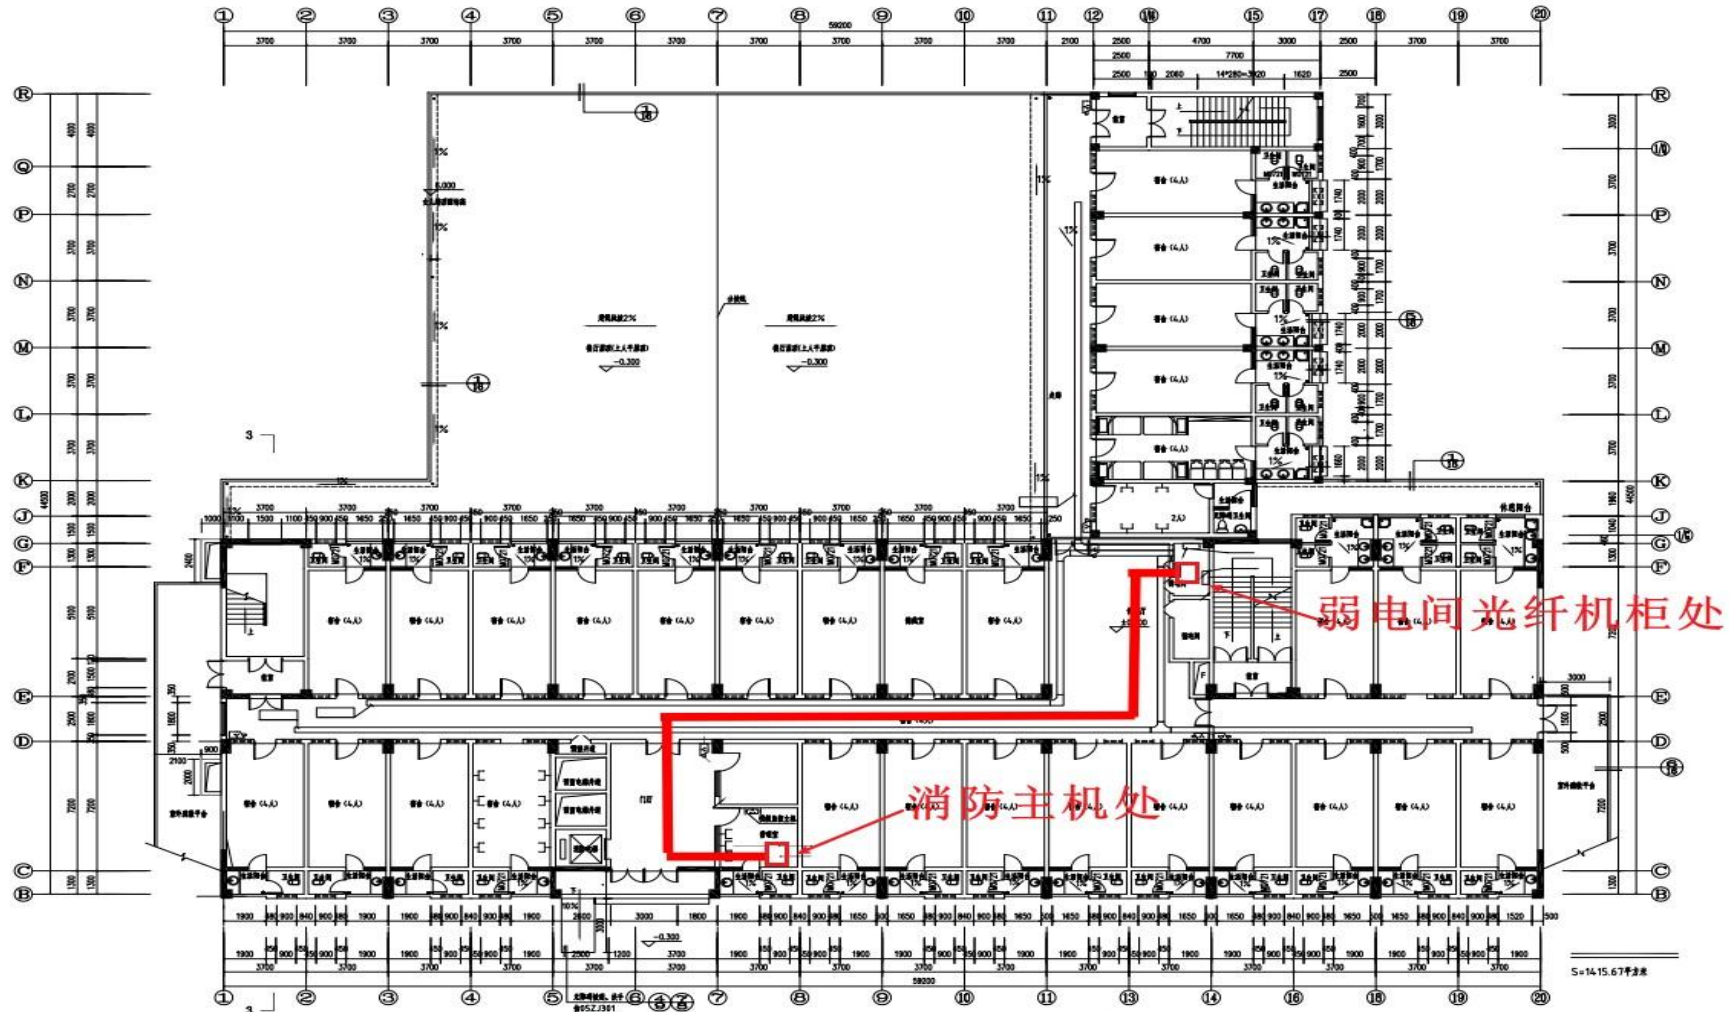


16栋学生宿舍光纤布线示意图

3、海纳楼光纤布线示意图

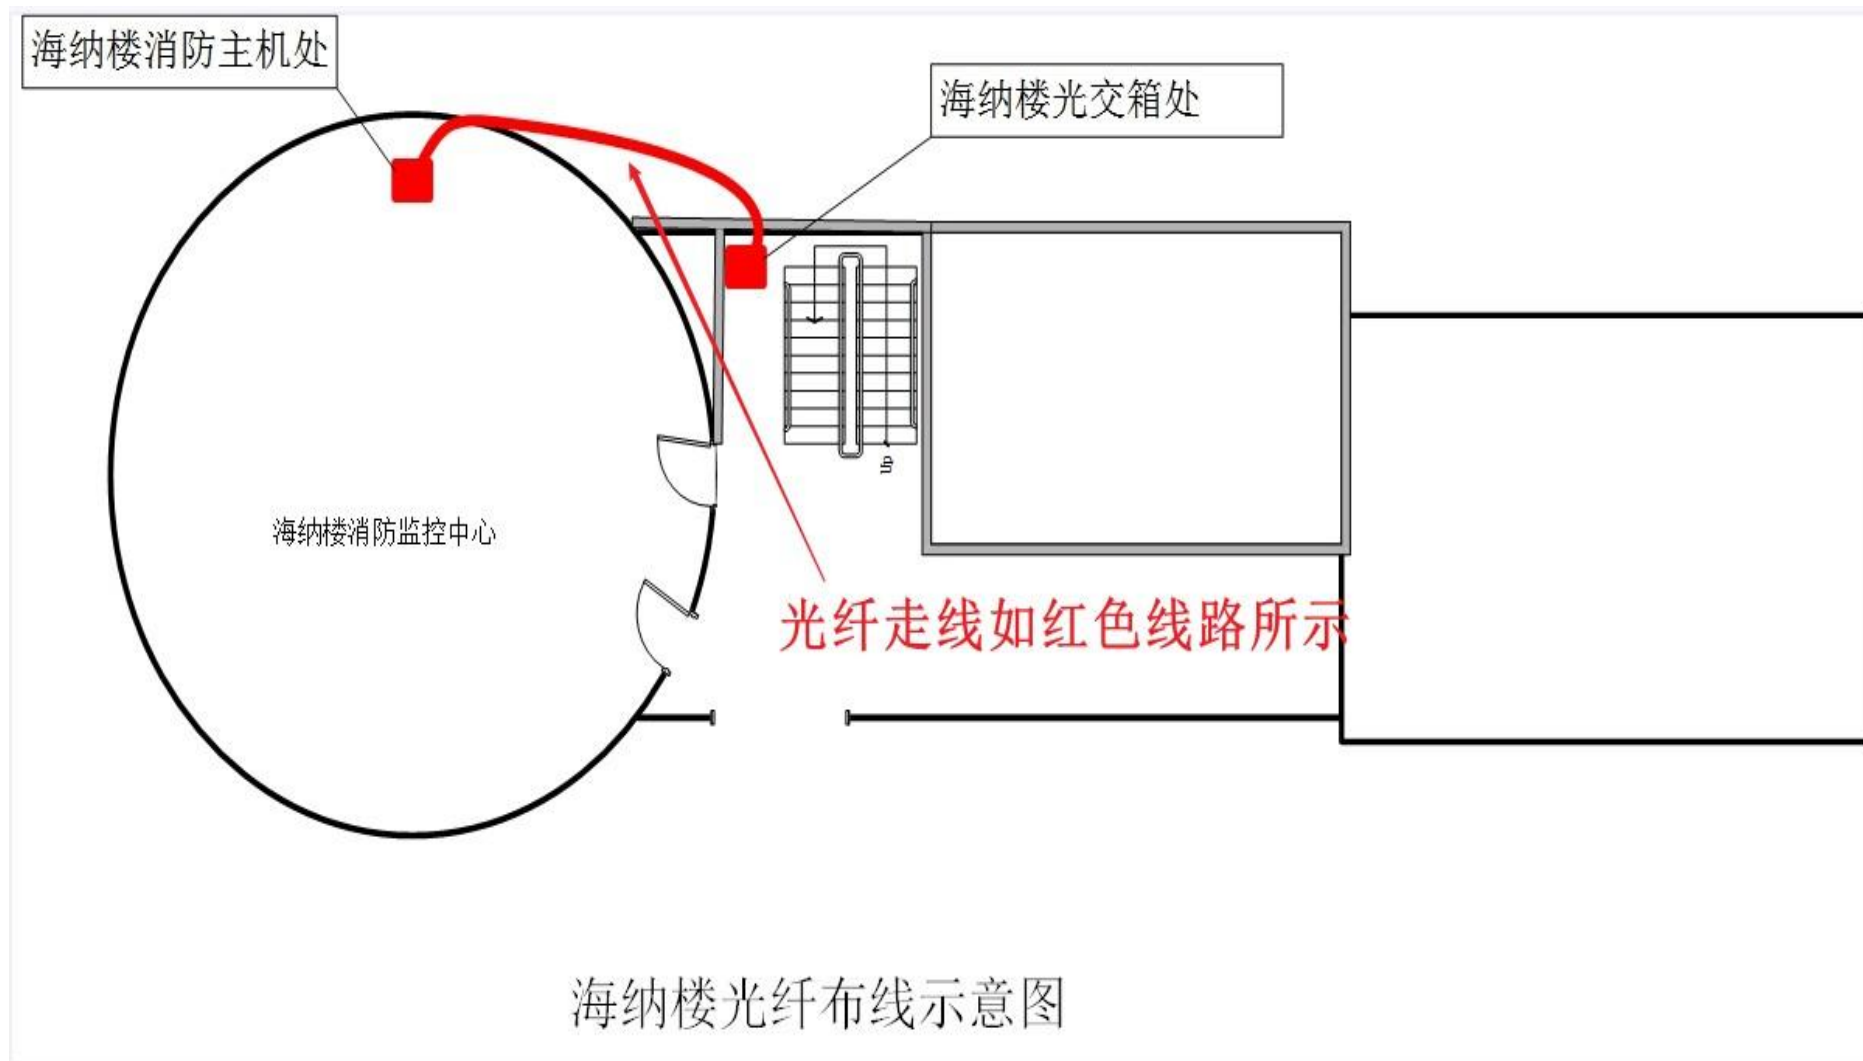

4、竞择楼光纤布线示意图

总建筑面积 14500

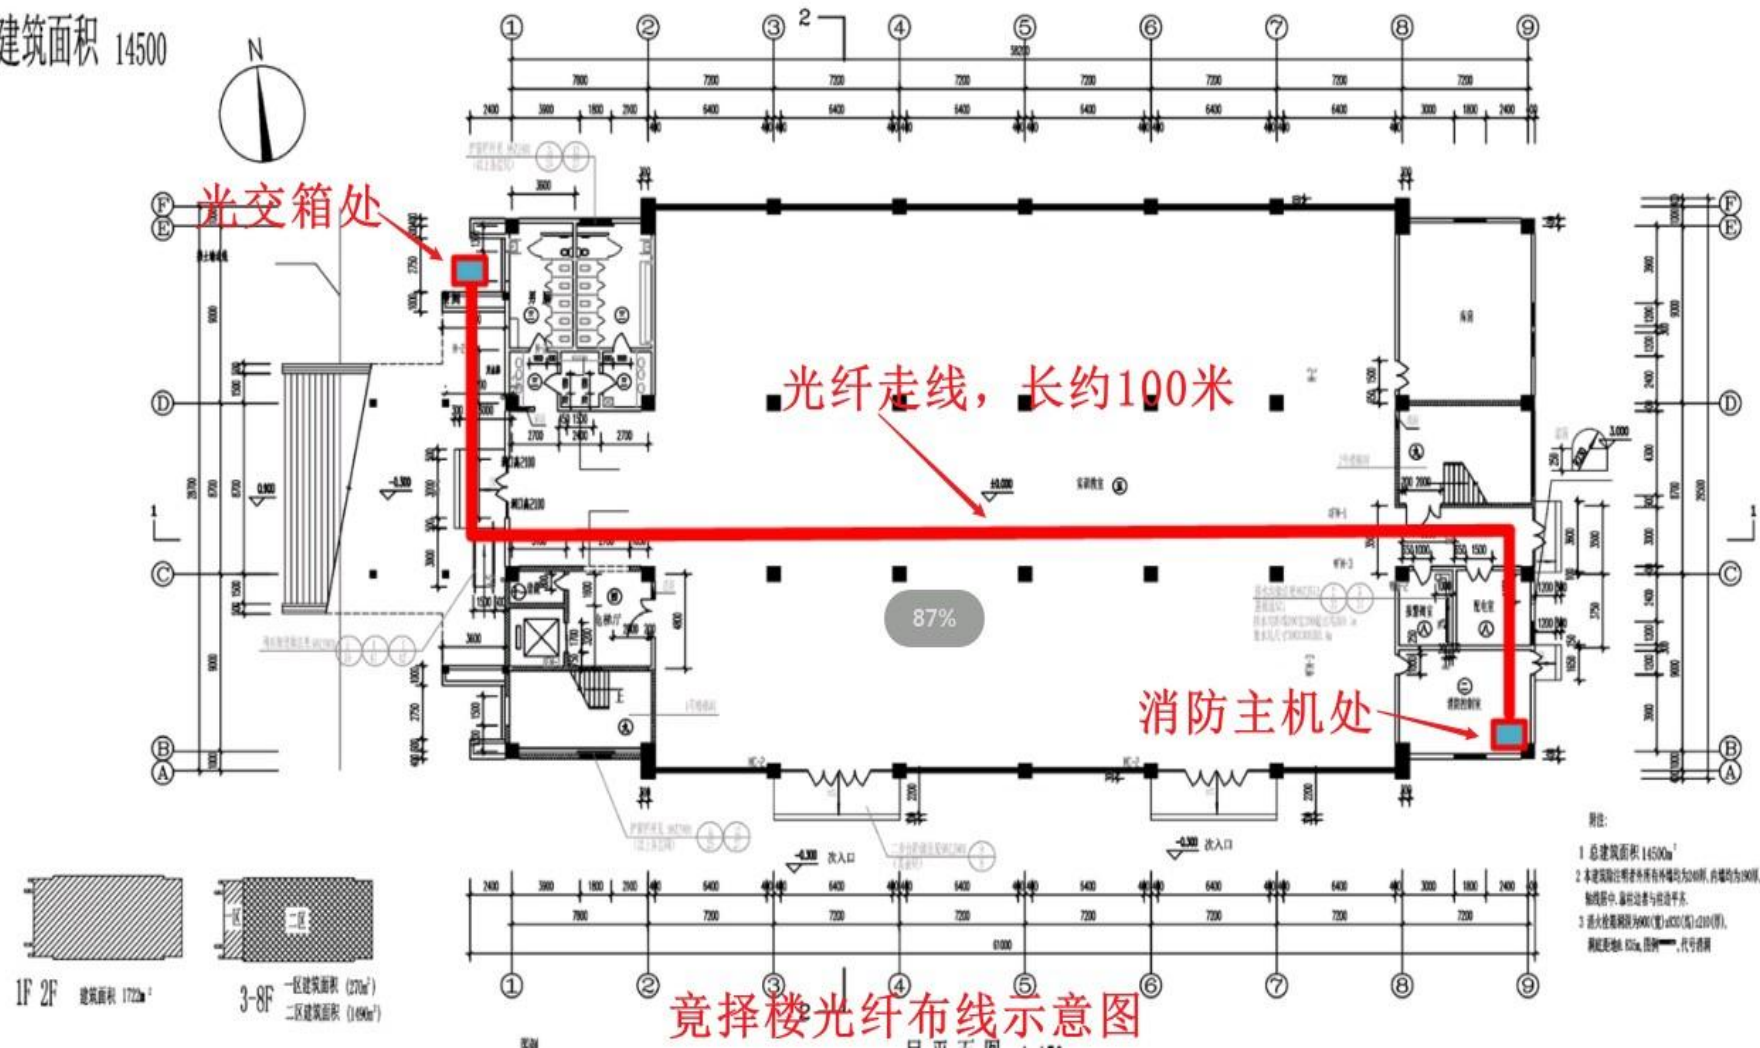

5、行政楼光纤布线示意图

